



Detailplan Habsburging

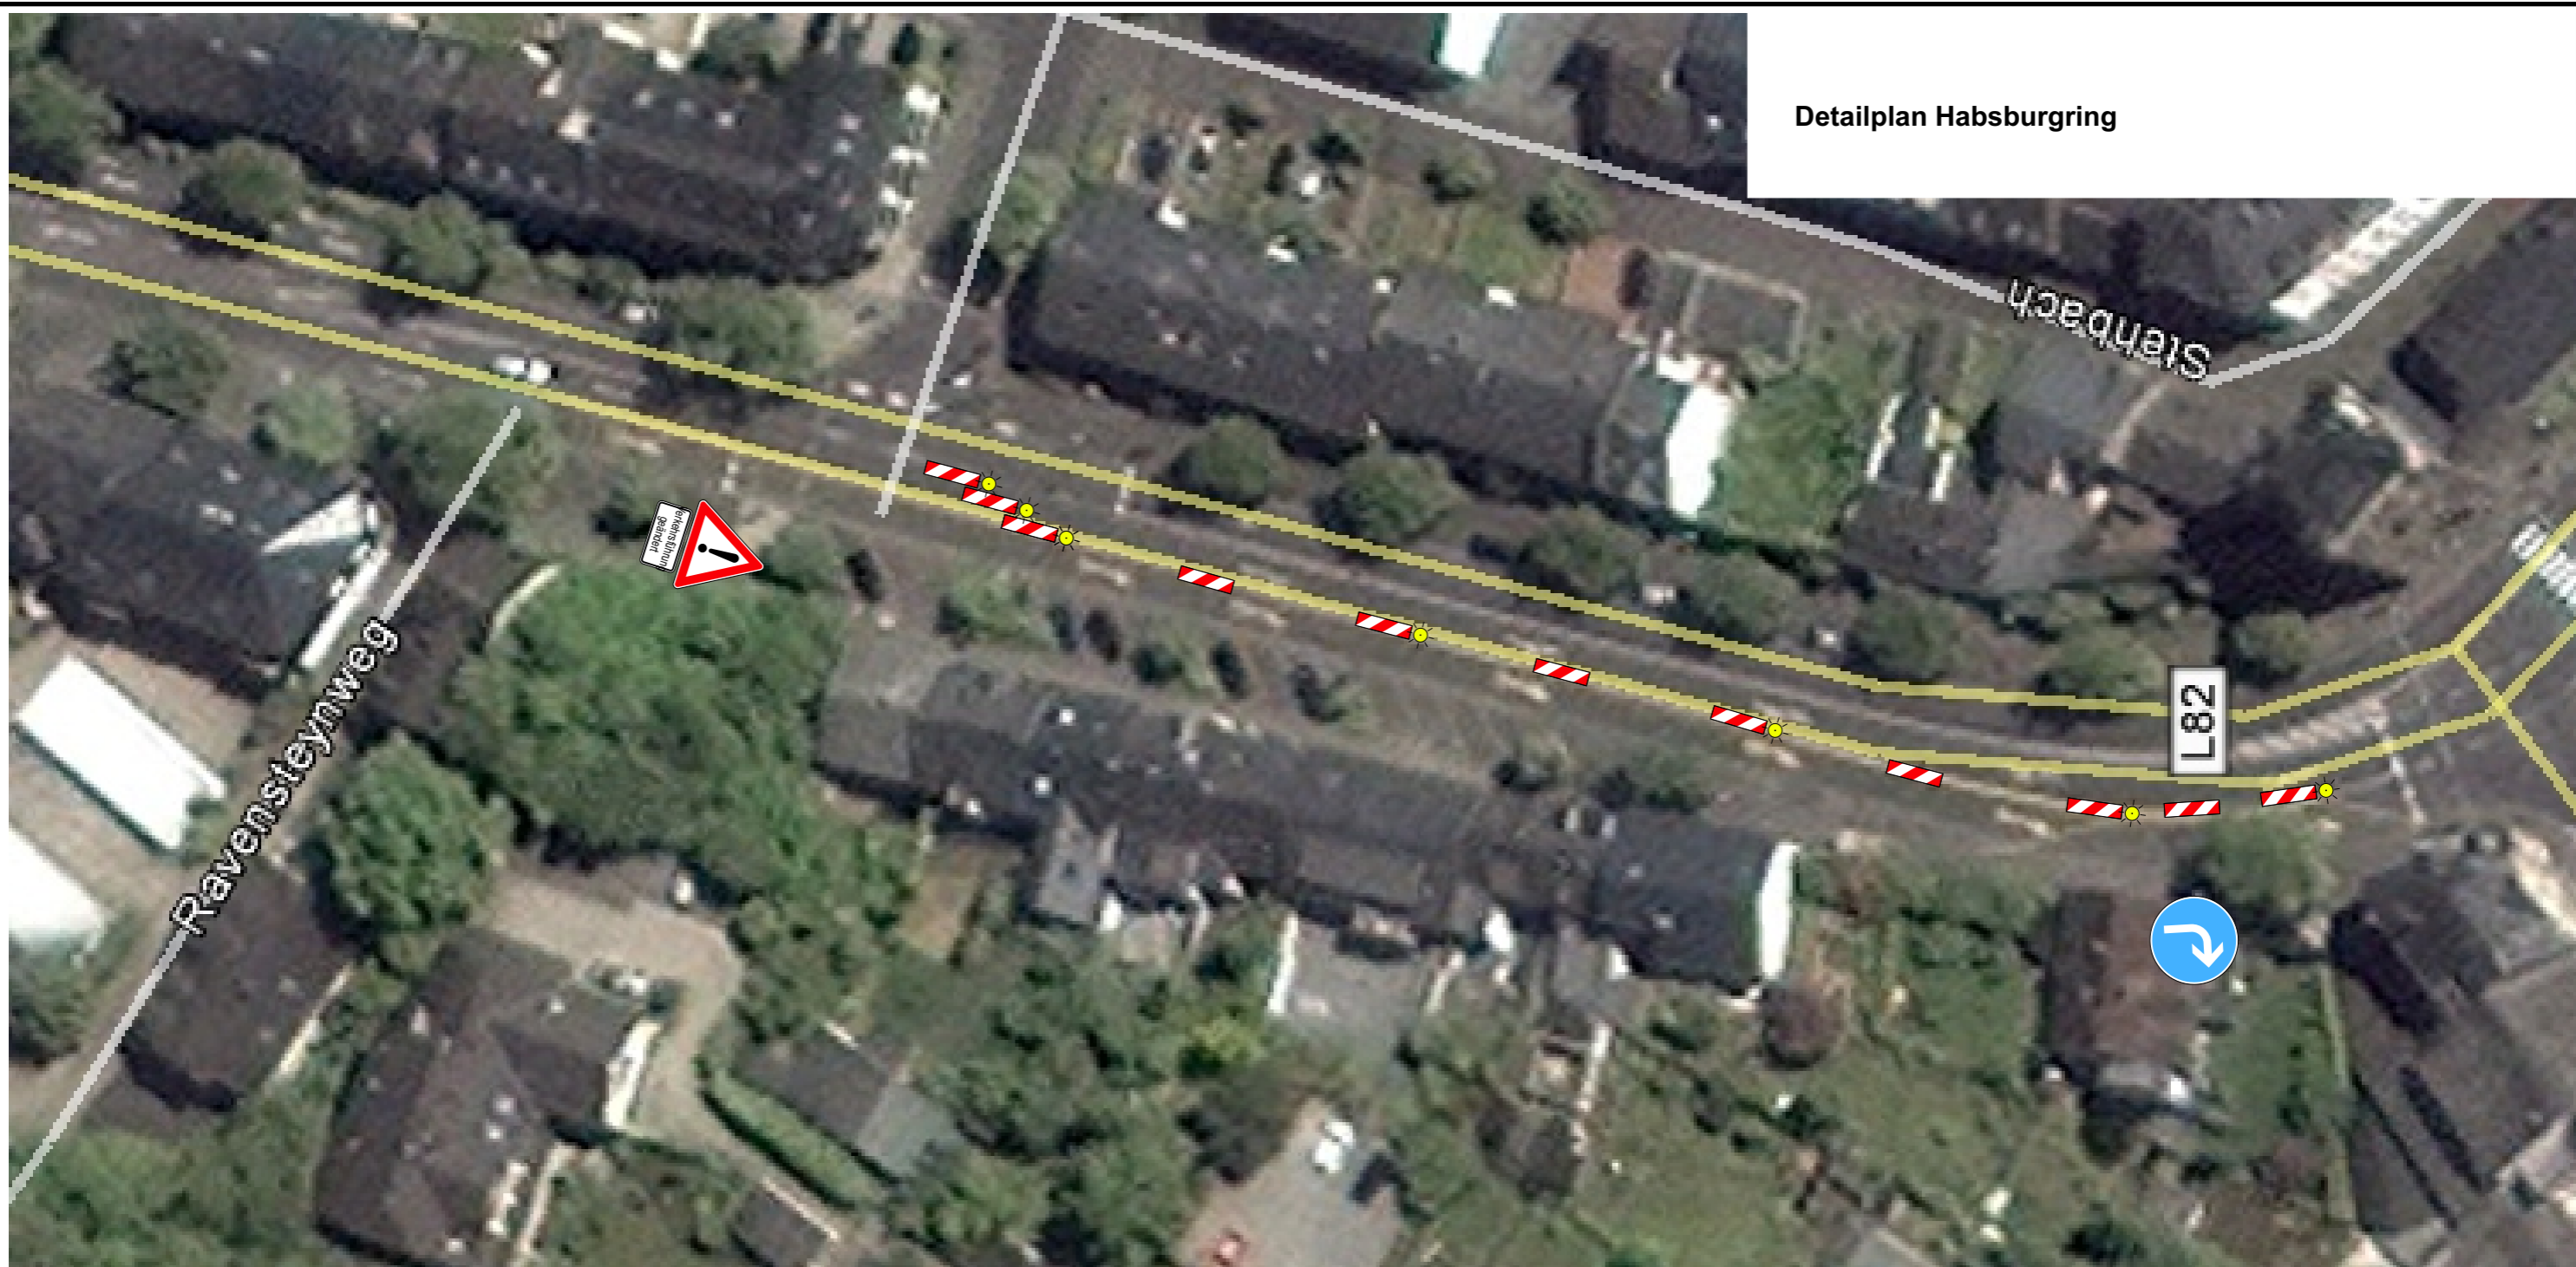

Ausf. Firma: RSC Eifelland Mayen e.V. Sauerbruchstraße 4 56727 Mayen		Verantwortlich für die Verkehrssicherung: Herr Tel.: Mobil:		Bauzeit: vom bis		
gezeichnet	12.08.15	Baumeister	Maßstab ohne	Projekt-Nr.: 1280003664 01		Am Flugplatz 24 (Halle 4) 56743 Mendig Tel.: 0 26 52 - 93 50 8 - 0 Fax: 0 26 52 - 93 50 8 - 10 24h - Bereitschaftsdienst: Tel.: 0 26 52 - 93 50 8 - 11
geprüft	12.08.15	Baumeister				
Mayen RSC Eifelland Mayen e.V. - Radrennen -						